


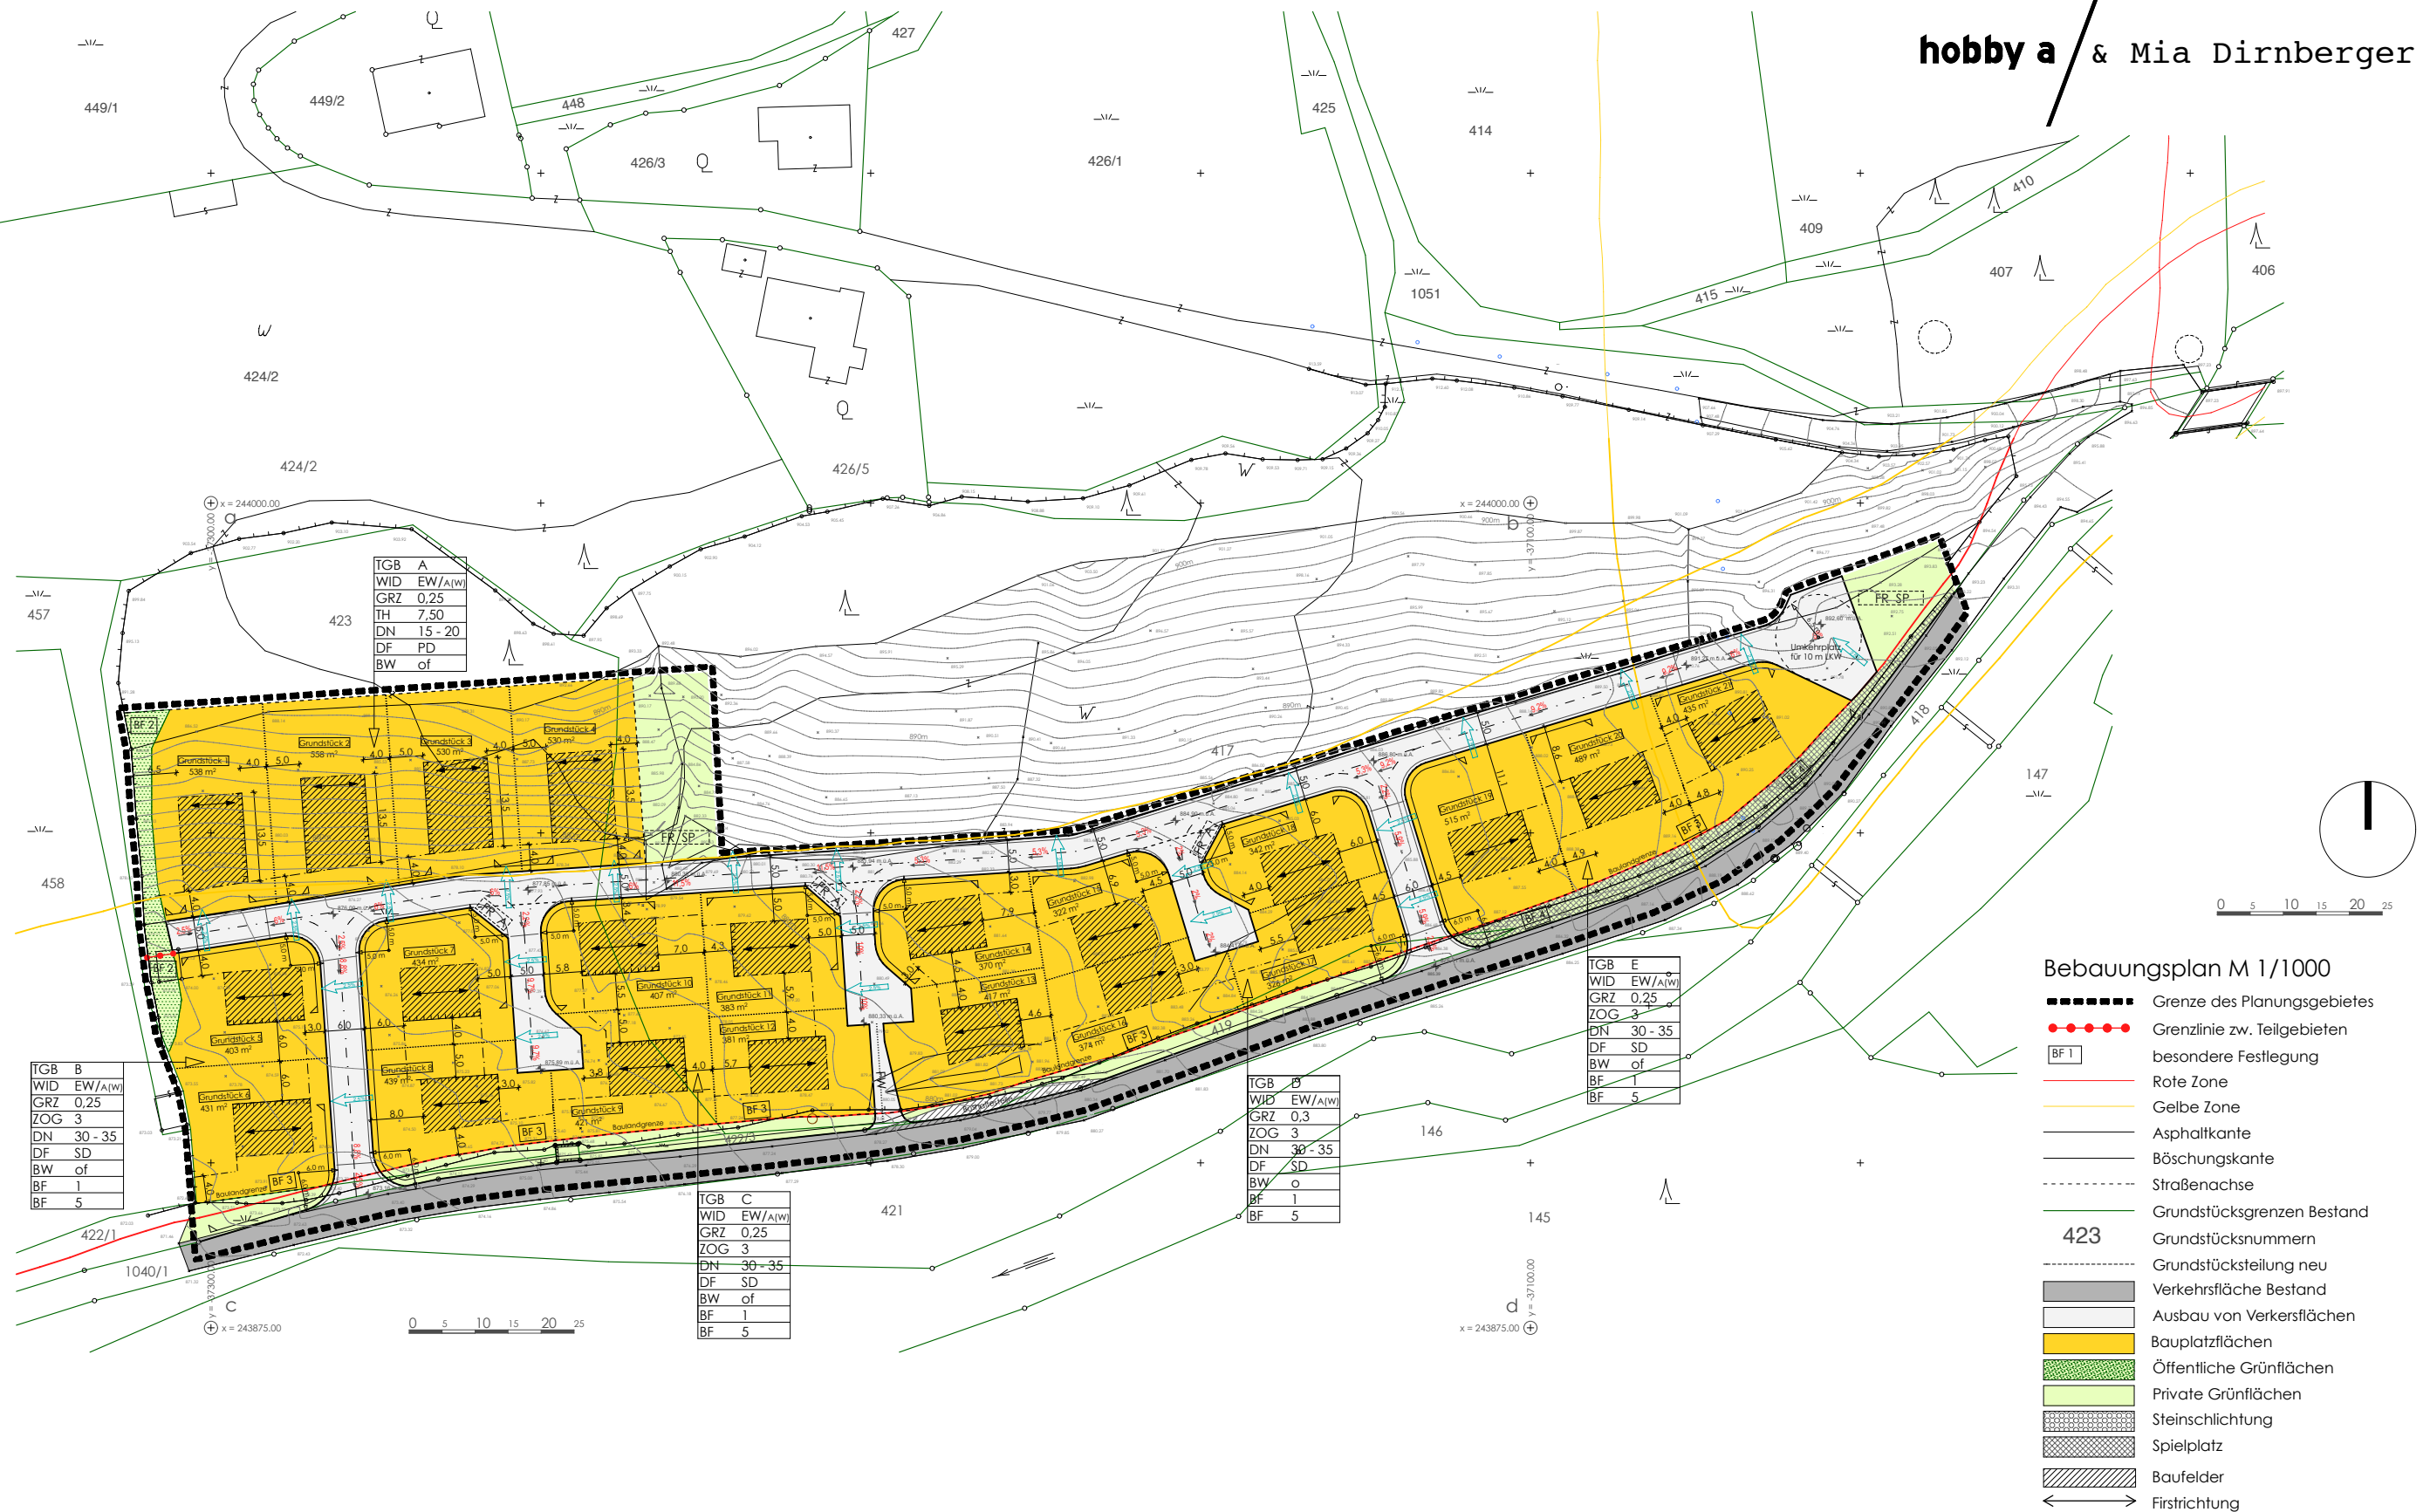

Baulandsicherung Thumersbach / M 1:1000 / 02.05.2013