


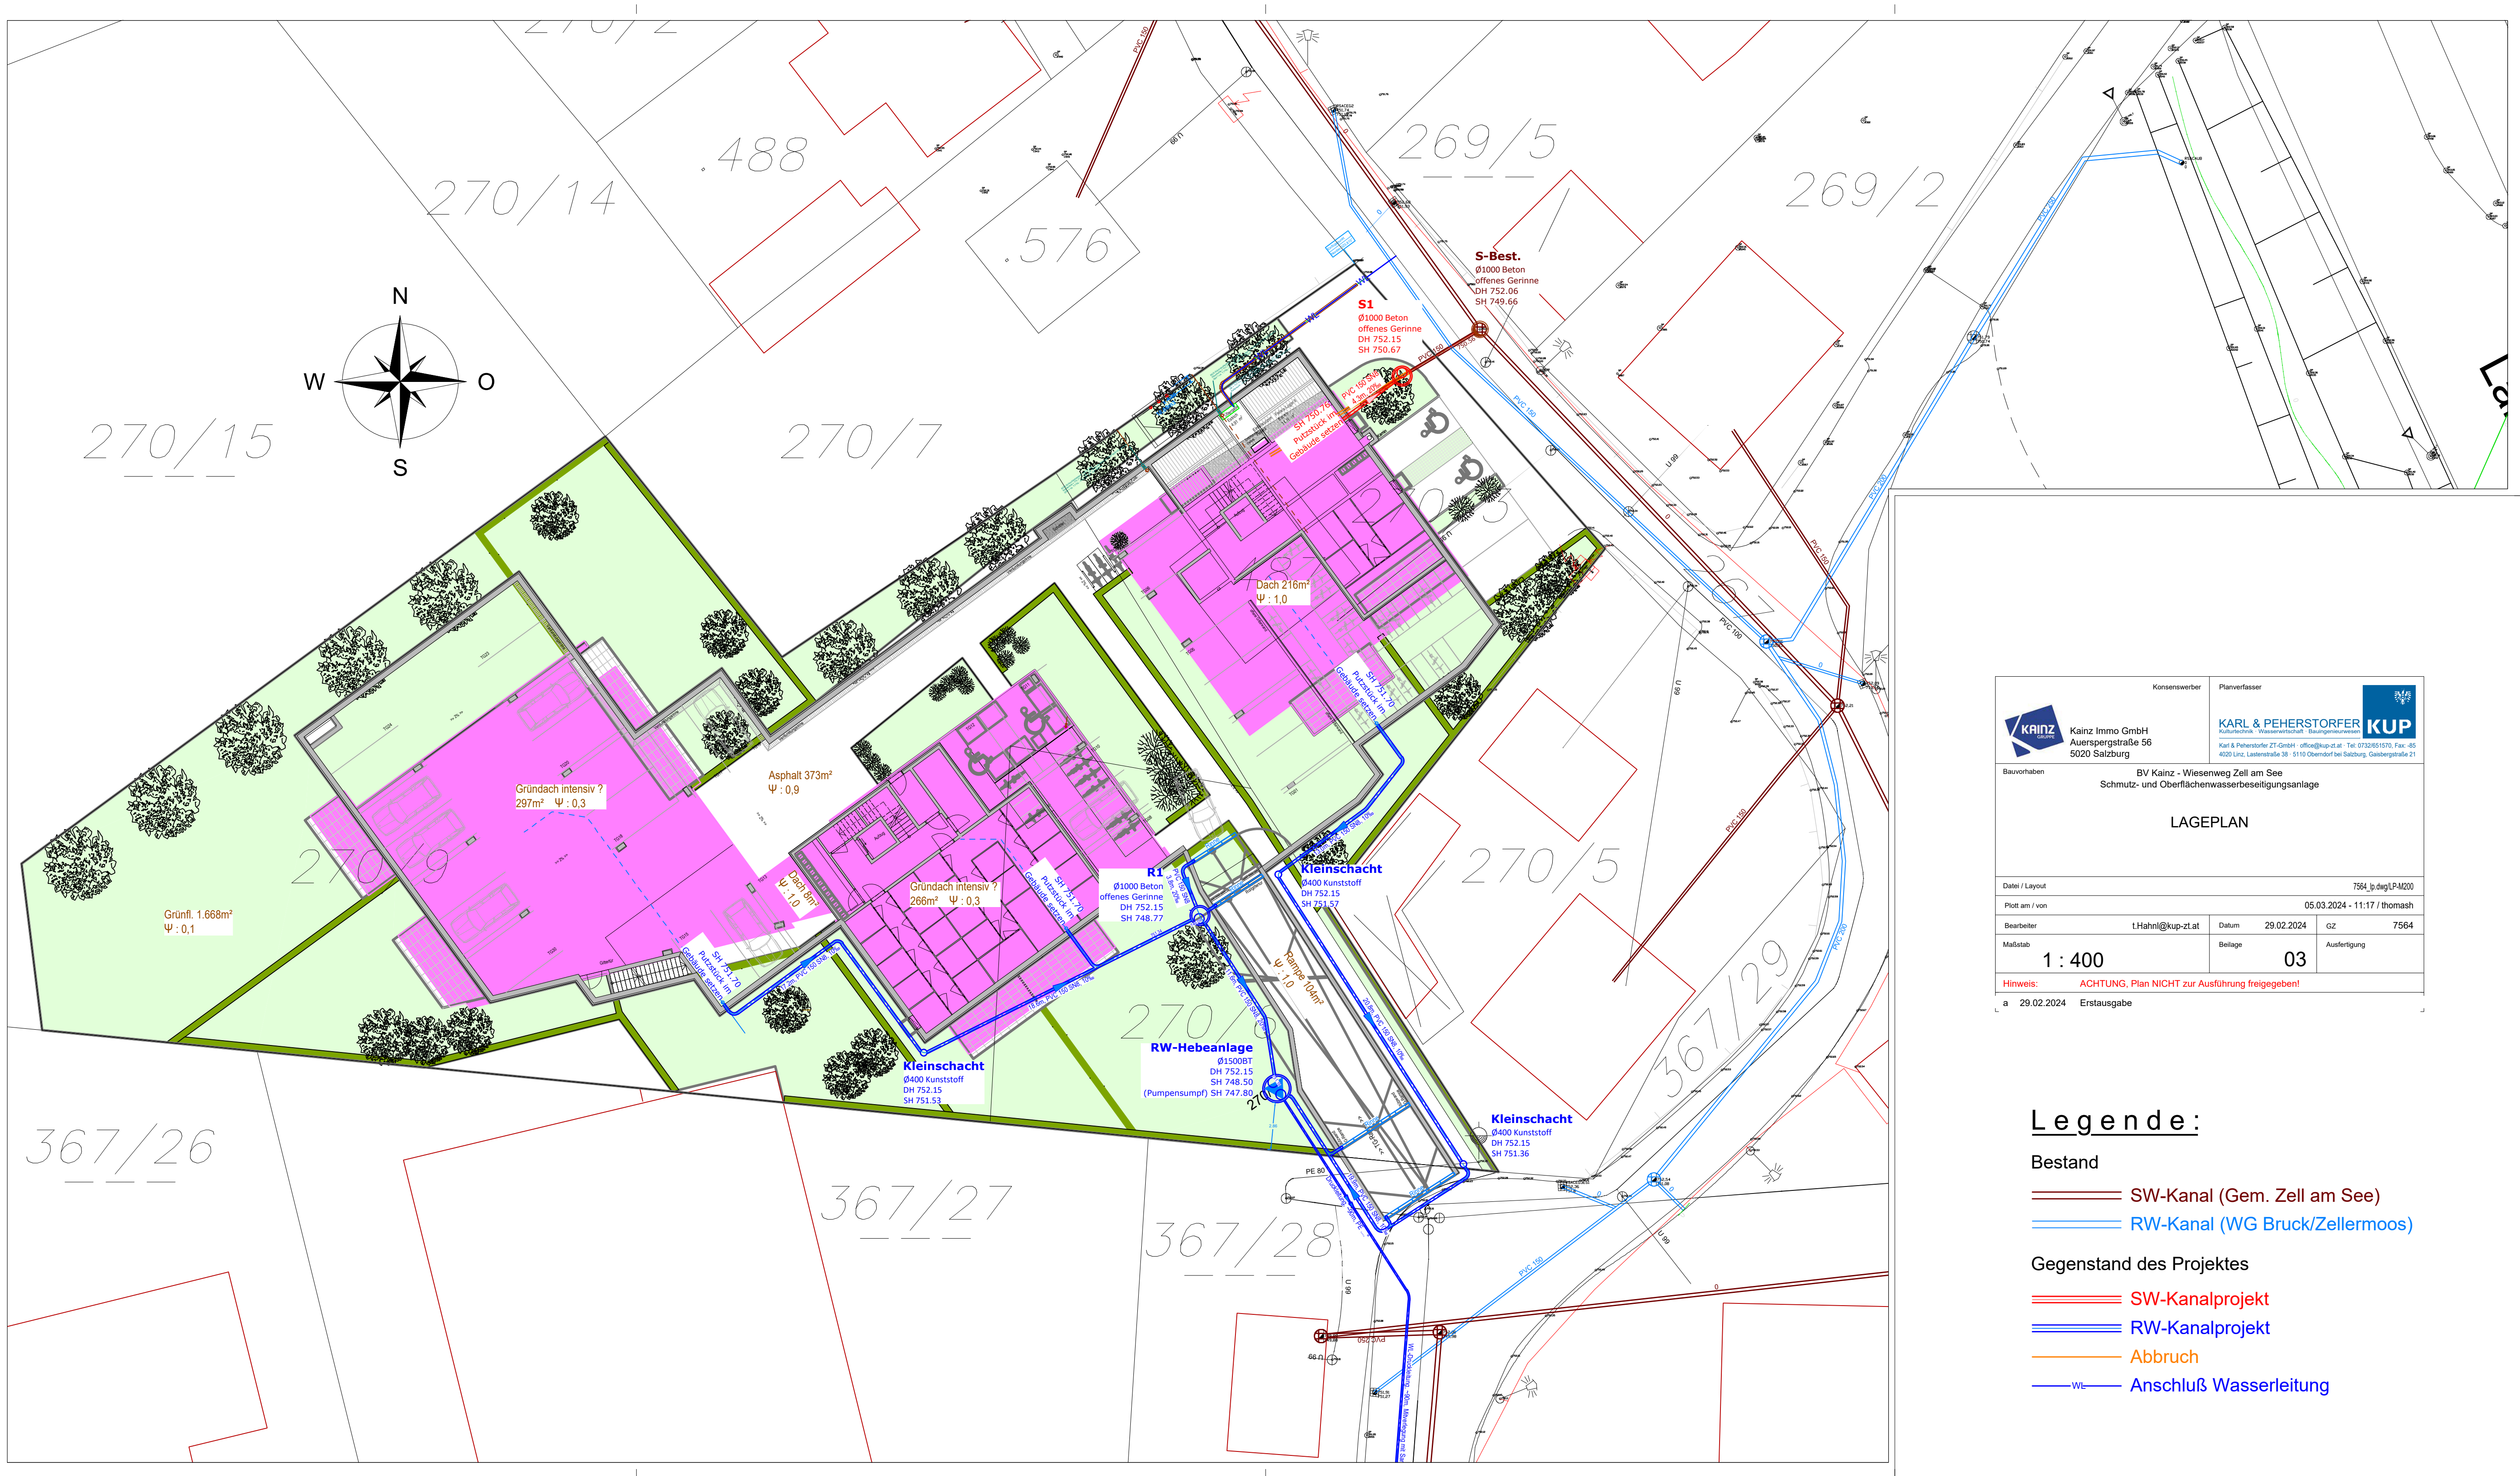

 Kainz Immo GmbH Auerspergstraße 56 5020 Salzburg		Konsenswerber		Planverfasser		 KARL & PEHERSTORFER Kulturtechnik · Wasserwirtschaft · Bauingenieurwesen Karl & Peherstorfer ZT-GmbH · office@kup-zt.at · Tel: 0732/651570, Fax: -85 4020 Linz, Leinstraßestraße 38 · 5110 Oberndorf bei Salzburg, Geisbergstraße 21	
Bauvorhaben		BV Kainz - Wiesenweg Zell am See Schmutz- und Oberflächenwasserbeseitigungsanlage					
LAGEPLAN							
Datei / Layout						7564_lp.dwg/LP-M200	
Plott am / von						05.03.2024 - 11:17 / thomash	
Bearbeiter		t.hahn@kup-zt.at		Datum		29.02.2024	
Maßstab		1 : 400		Beilage		03	
				GZ		Ausfertigung	
Hinweis: ACHTUNG, Plan NICHT zur Ausführung freigeben!							
a 29.02.2024		Erstausgabe					

- Legende:**
- Bestand
- SW-Kanal (Gem. Zell am See)
 - RW-Kanal (WG Bruck/Zellermoos)
- Gegenstand des Projektes
- SW-Kanalprojekt
 - RW-Kanalprojekt
 - Abbruch
 - Anschluß Wasserleitung